



ตัวอย่างผังฟาร์มสุกรมาตรฐาน สุกรขุน

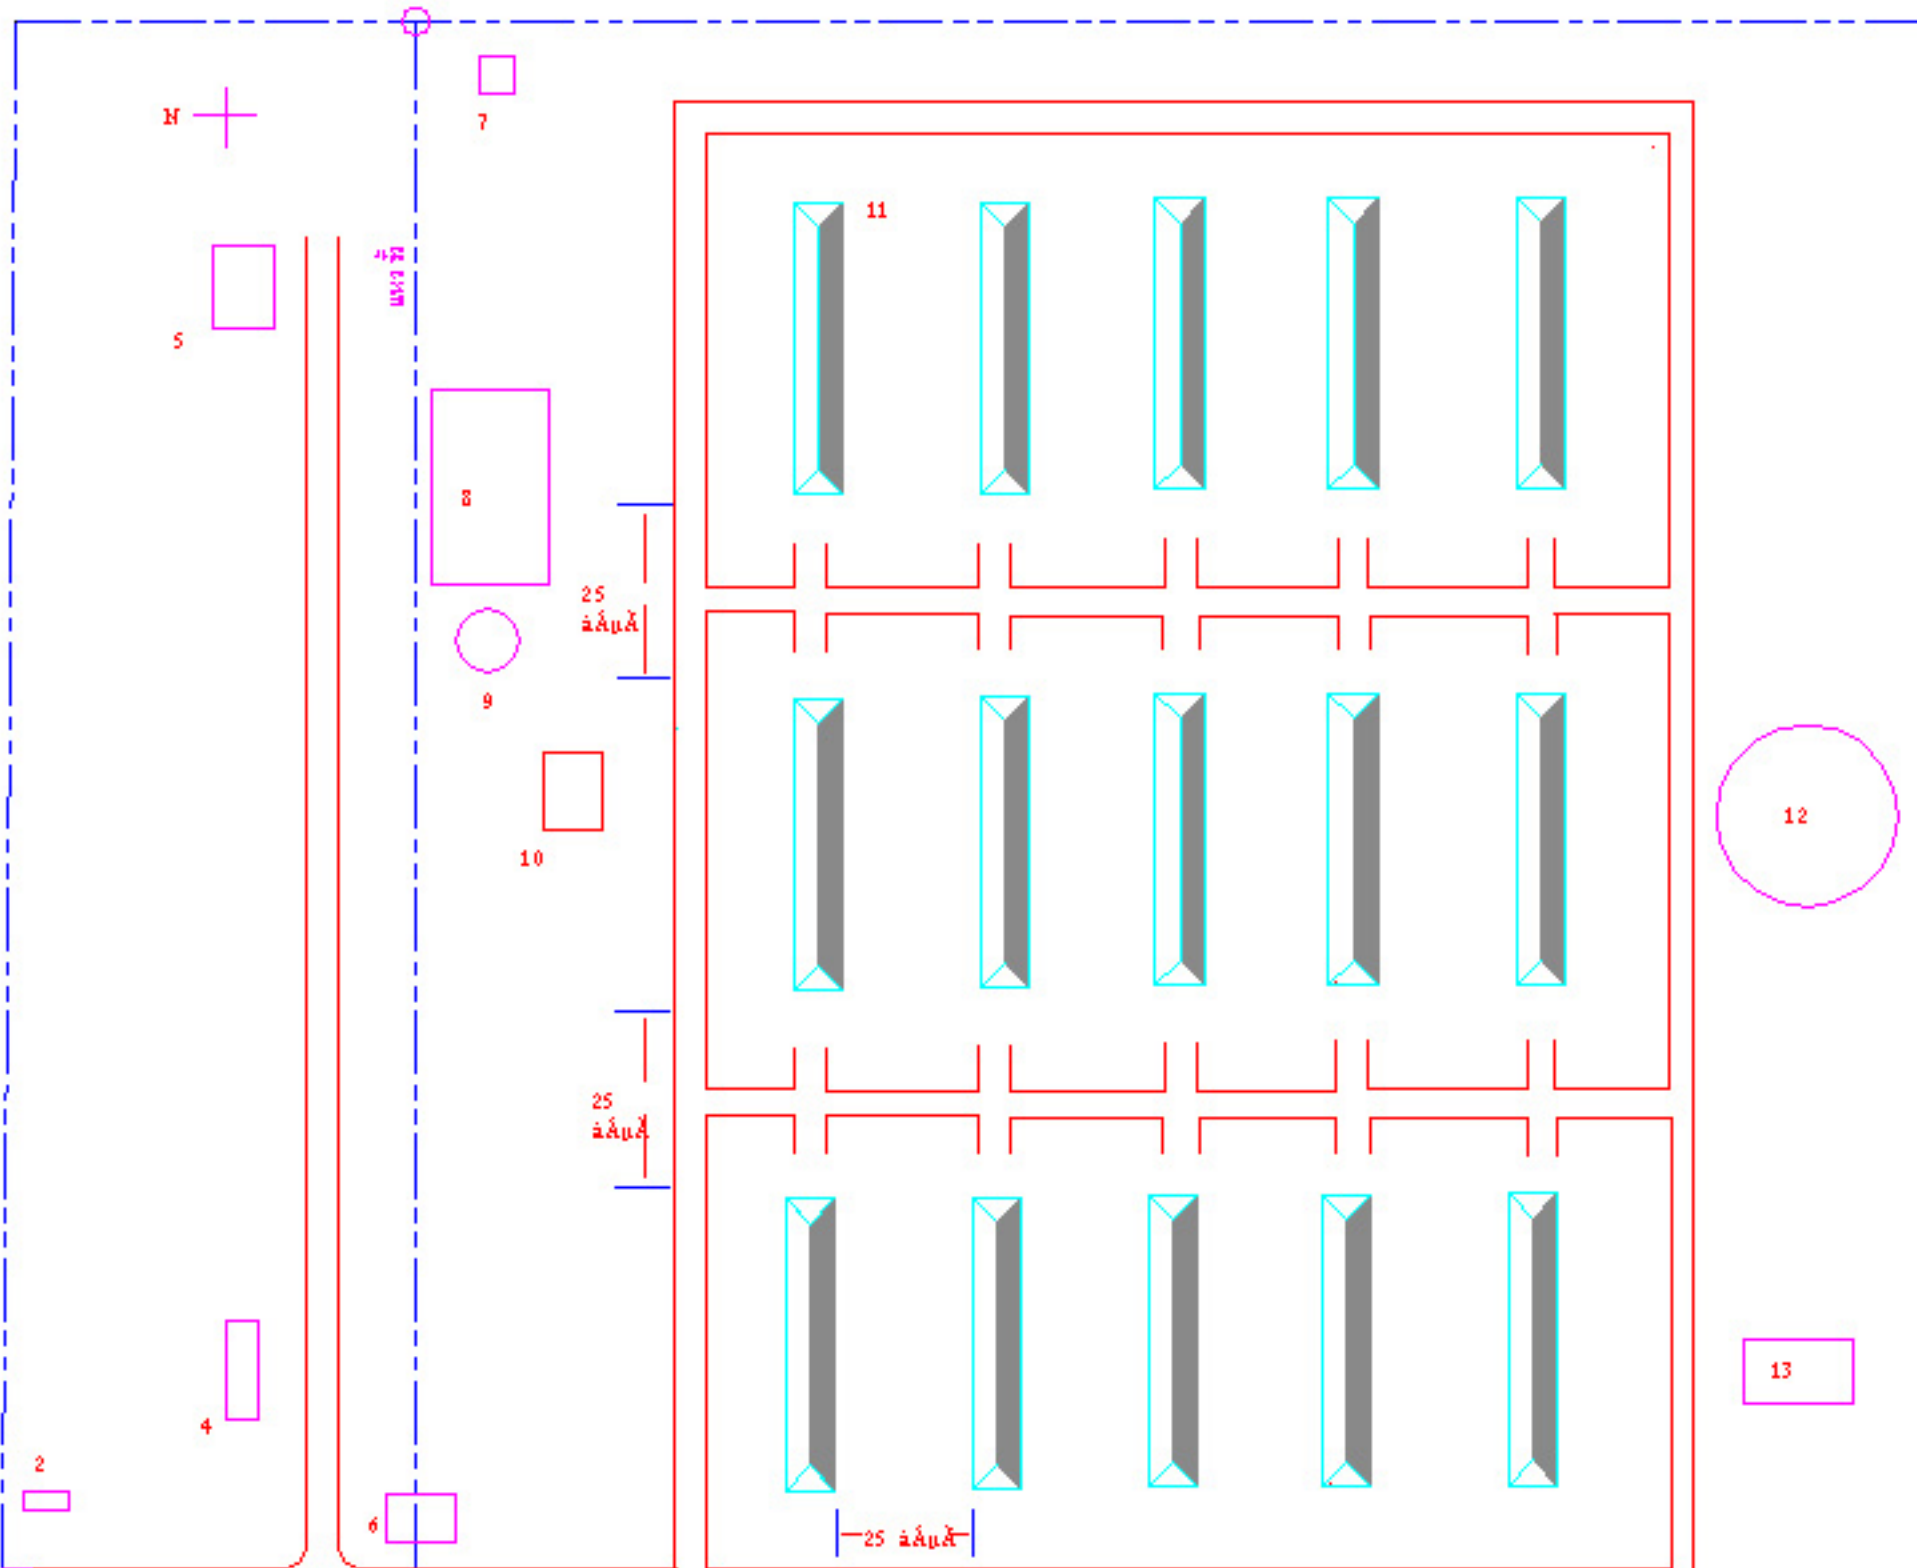

1. โรงฆ่าเชื้อโรคก่อนเข้าฟาร์ม
2. โรงเรือนสุกรรอขาย
3. บ้านพักคนงาน
4. สำนักงาน
5. โรงผสมอาหาร (ถ้ามี)
6. ห้องเปลี่ยนเสื้อผ้าและอาบน้ำ
7. คอกพักสัตว์ป่วย
8. สระน้ำดี
9. แหงดักน้ำ
10. ที่เก็บอาหาร
11. โรงเรือนสุกรขุน
12. พื้นที่บำบัดน้ำเสียหรือบิโอดี
13. พื้นที่ทำลายซาก

หมายเหตุ :
 ตัวอย่างแผนภาพไม่แสดงจำนวนของ
 โรงเรือนและที่ตั้งของสิ่งก่อสร้างภายใน
 ฟาร์ม รวมถึงสัดส่วนของพื้นที่จริง
 โดยสามารถปรับเปลี่ยนได้ตามความ
 เหมาะสมในบริเวณพื้นที่ๆ กำหนด


ตัวอย่างผังบริเวณมาตรฐาน 2 ส่วนการผลิต

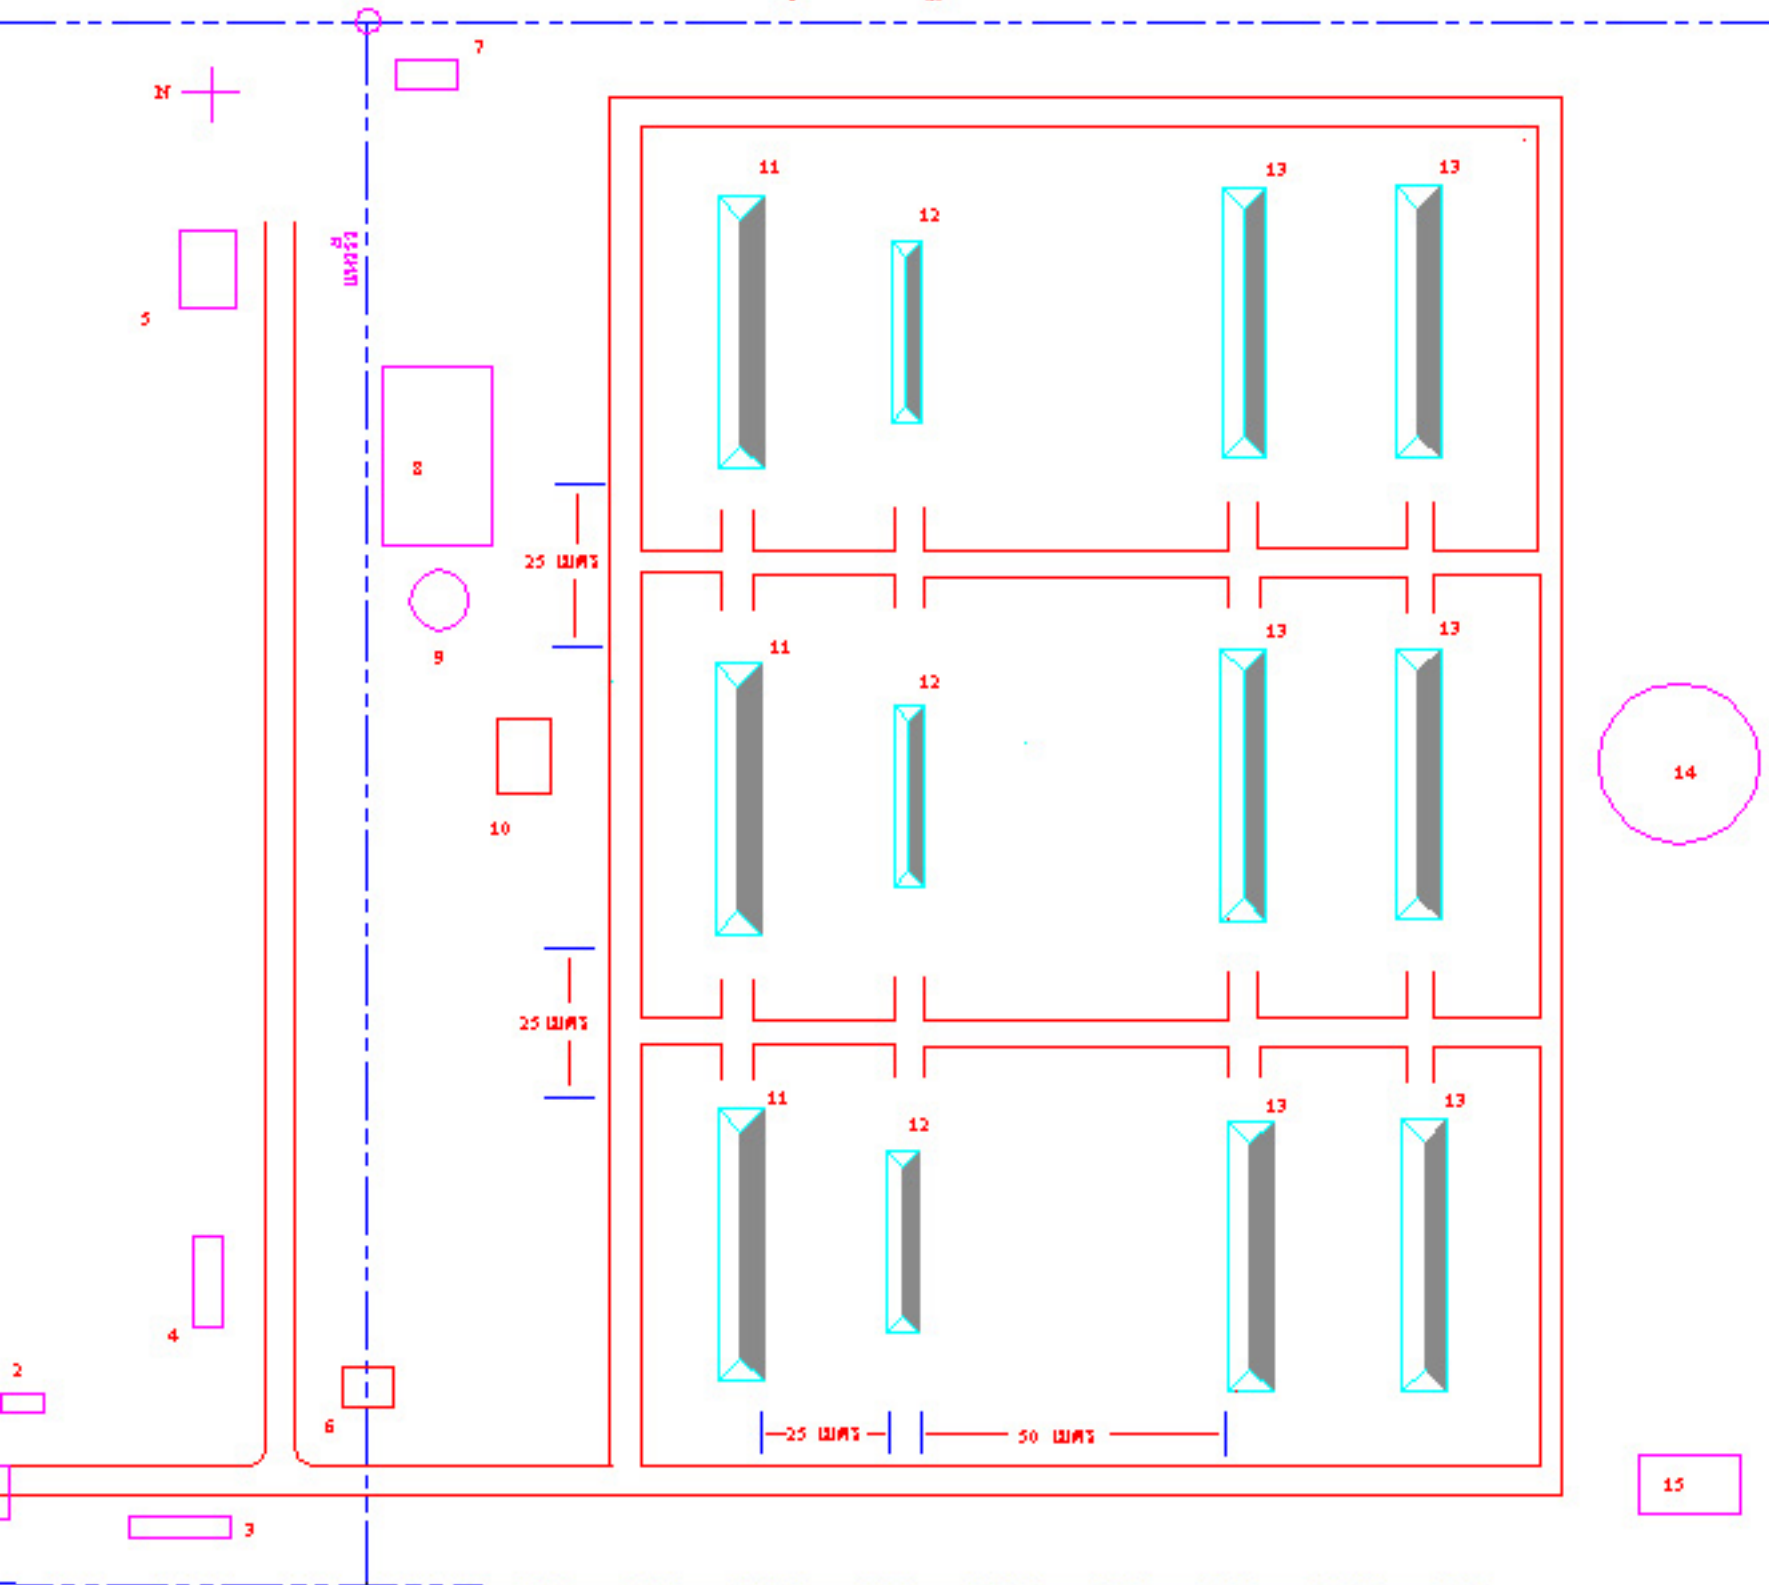

1. โรงฆ่าเชื้อโรคก่อนเข้าฟาร์ม
2. โรงเรือนสุกรรอขาย
3. บ้านพักคนงาน
4. สำนักงาน
5. โรงผสมอาหาร (ถ้ามี)
6. ห้องเปลี่ยนเสื้อผ้าและอาบน้ำ
7. โรงเรือนกักโรคสุกรทดแทน
8. สระน้ำดี
9. แอ่งค่น้ำ
10. โรงเก็บอาหาร
11. โรงเรือนสุกรขุน
12. โรงเรือนสุกรอนุบาล
13. โรงเรือนสุกรพ่อแม่พันธุ์
14. พื้นที่บำบัดน้ำเสีย
หรือบริเวณ biogas
15. พื้นที่ทำสลายซาก

หมายเหตุ :
 ตัวอย่างแผนภาพที่ไม่แสดงจำนวนของ
 โรงเรือนและที่ตั้งของสิ่งก่อสร้างภายใน
 ฟาร์ม รวมถึงสัดส่วนของพื้นที่จริง
 โดยสามารถปรับเปลี่ยนได้ตามความ
 เหมาะสมในบริเวณพื้นที่ๆ กำหนด

ตัวอย่างผังฟาร์มสุกรมาตรฐาน 3 ส่วนการผลิต

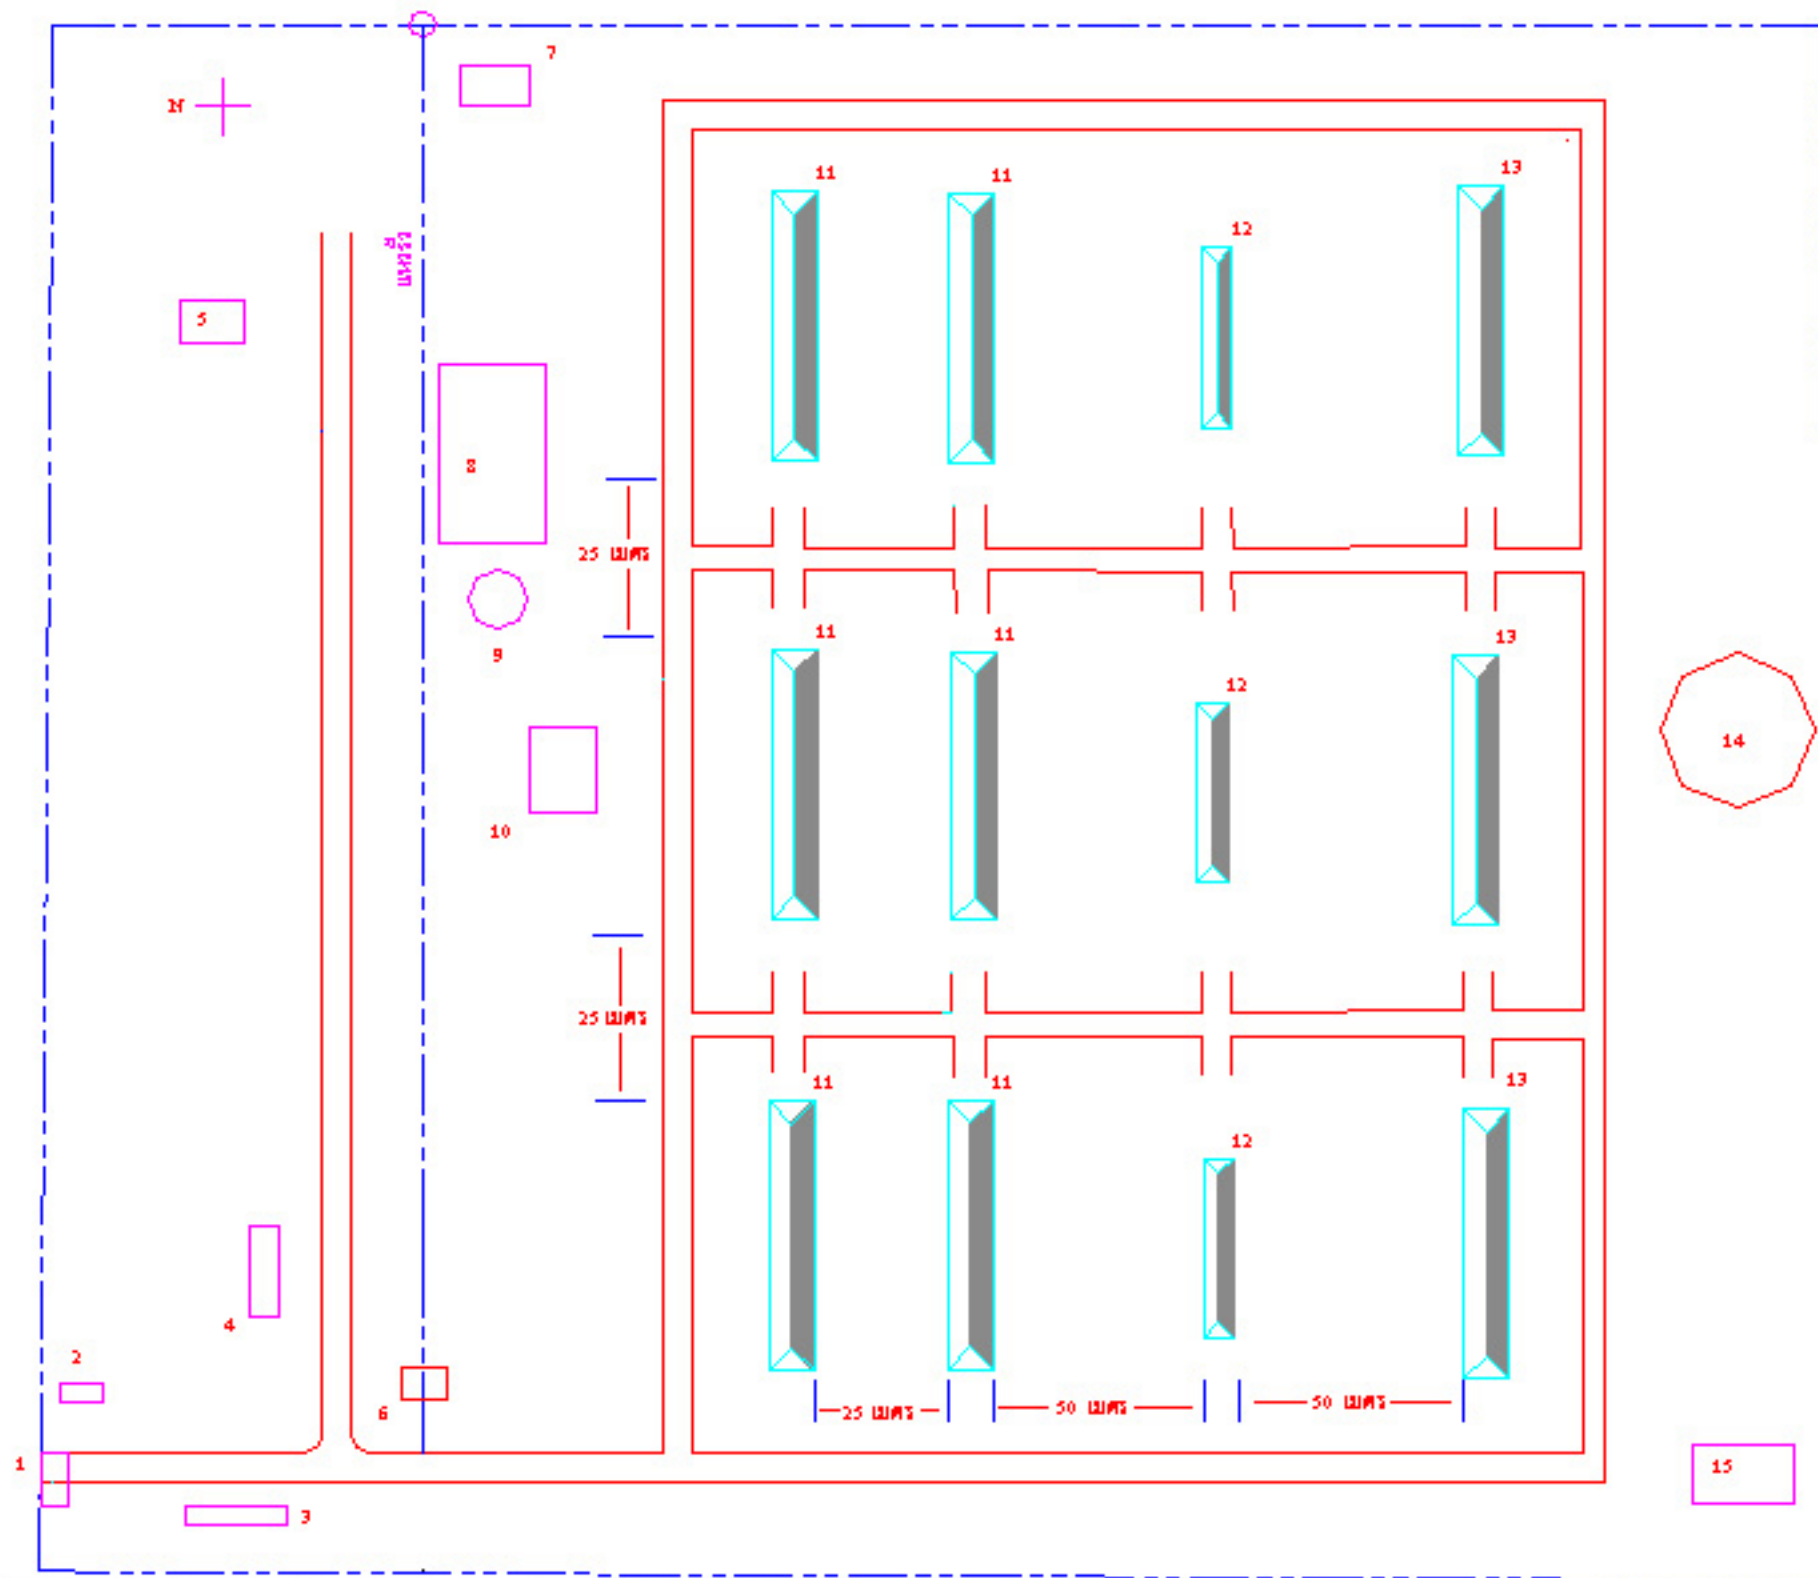

1. โรงฆ่าเชื้อโรคก่อนเข้าฟาร์ม
2. โรงเรือนสุกรรอขาย
3. บ้านพักคนงาน
4. สำนักงาน
5. โรงผสมอาหาร (ถ้ามี)
6. ห้องเปลี่ยนเสื้อผ้าและอาบน้ำ
7. คอกกักโรคสุกรทดแทน
8. สระน้ำดี
9. แหวน้ำ
10. ที่เก็บอาหาร
11. โรงเรือนสุกรขุน
12. โรงเรือนอนุบาล
13. โรงเรือนพ่อแม่พันธุ์
14. พื้นที่บำบัดน้ำเสียหรือบิโอดีแก๊ส
15. พื้นที่ทำลานซัก

หมายเหตุ :

ตัวอย่างแผนภาพไม่แสดงจำนวนของโรงเรือนและที่ตั้งของสิ่งก่อสร้างภายในฟาร์ม รวมถึงสัดส่วนของพื้นที่จริง โดยสามารถปรับเปลี่ยนได้ตามความเหมาะสมในบริเวณพื้นที่ๆ กำหนด